




A—A SEKTION — SUNDECK

TRÄKONSTRUKTION=SVENSK LÄRKTRÄ

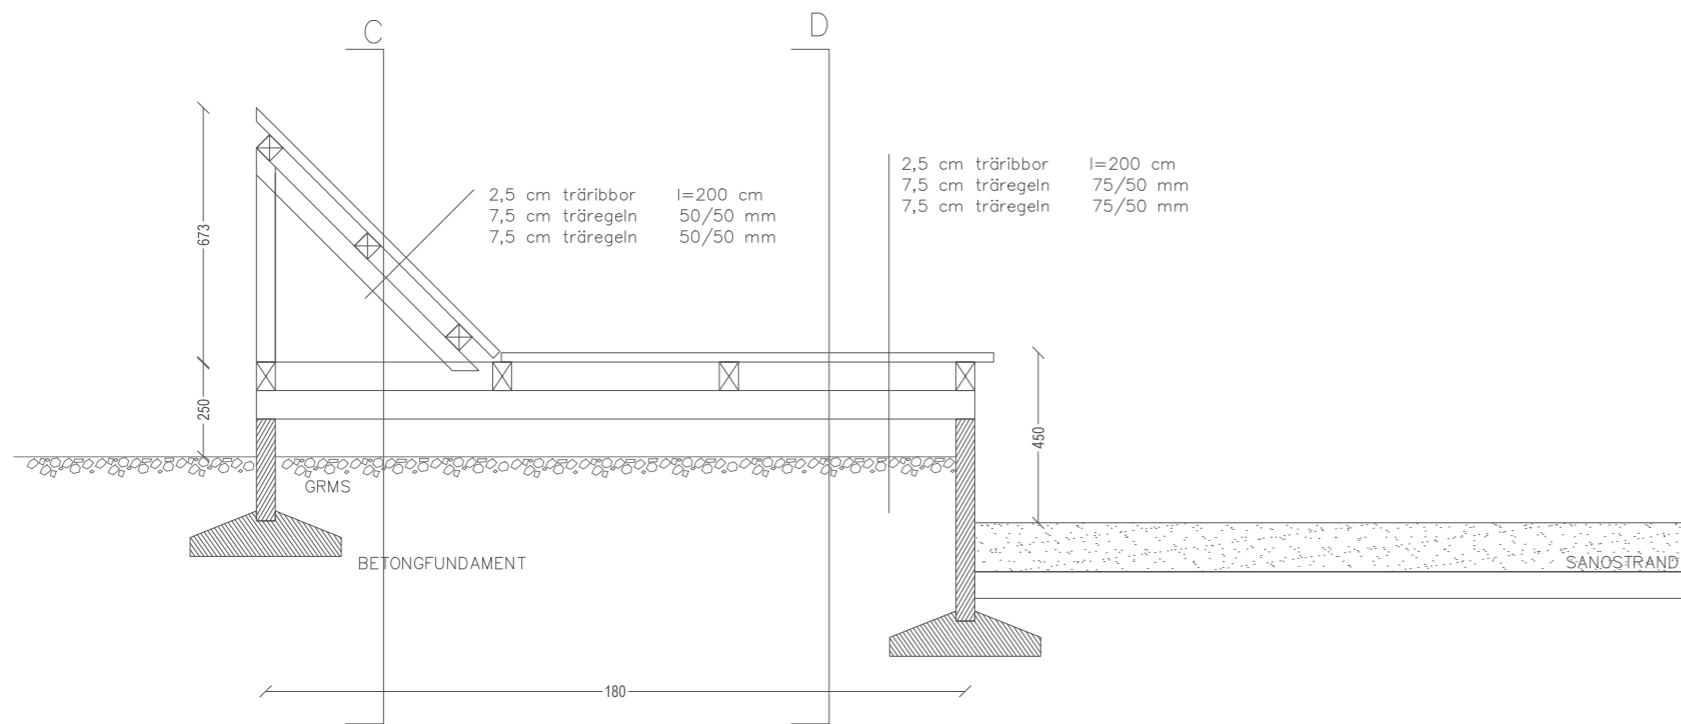


C—C SEKTION

sandpit platform

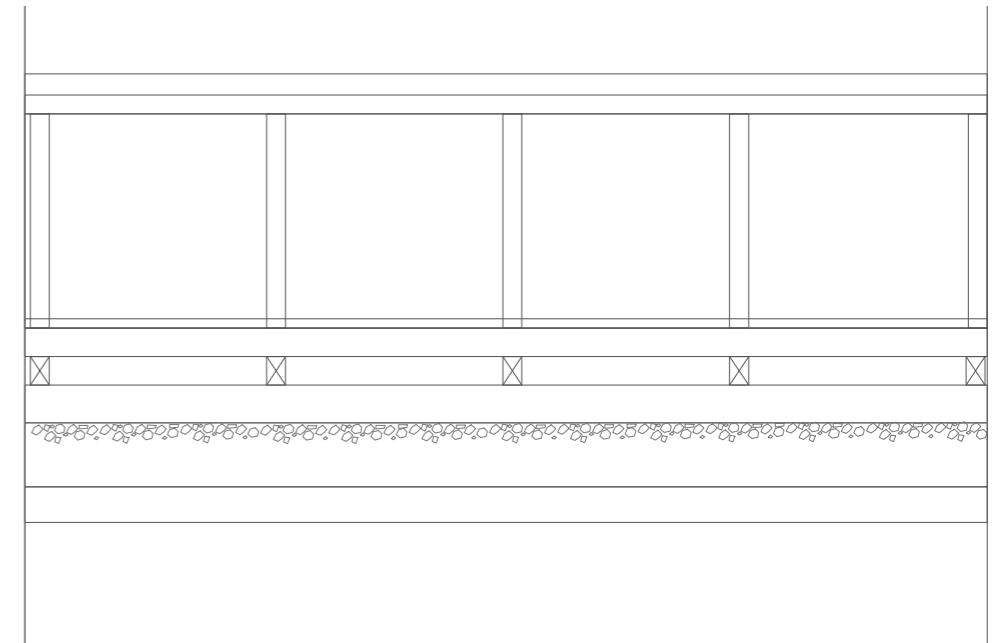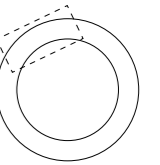

B—B SEKTIONAL — PLATFORM

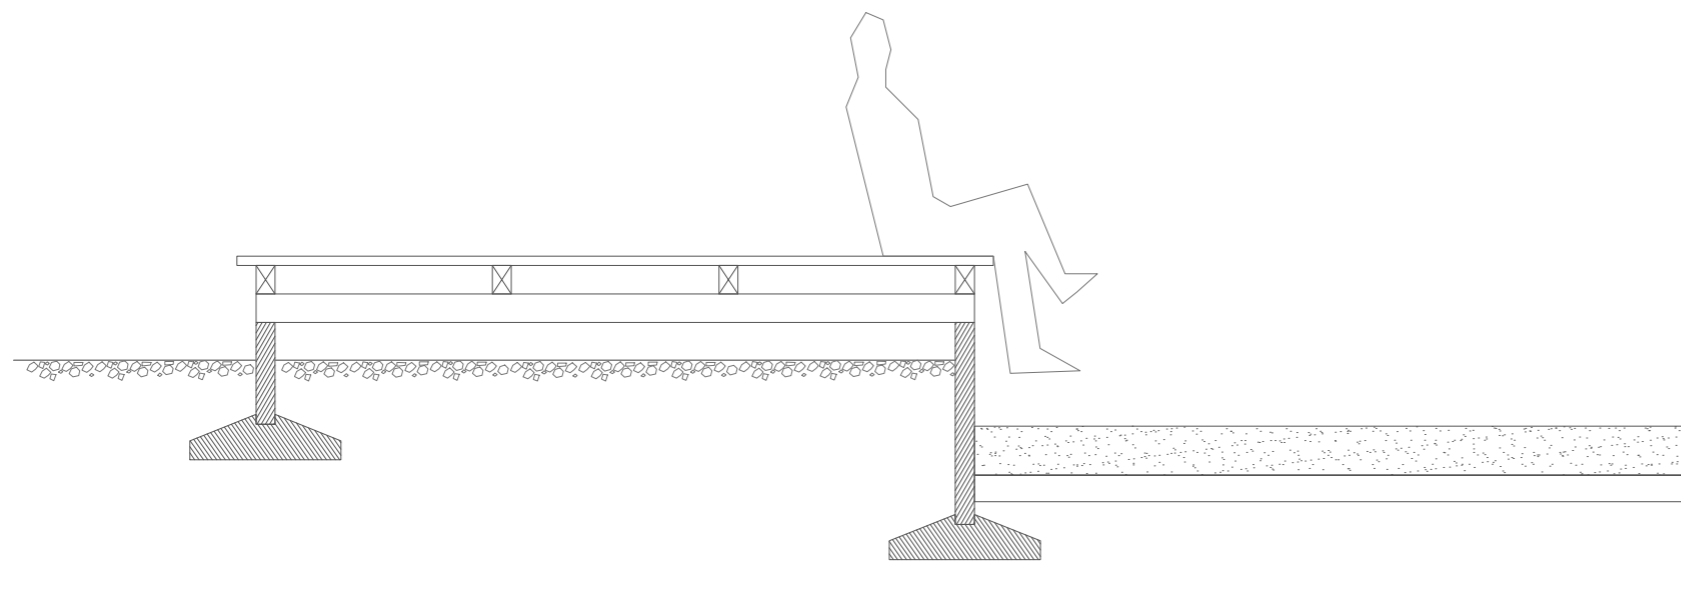

D—D SEKTIONAL

